

JK ENGINEERED SOLUTIONS

PS ESCO VATTENFALL WARMTE & KOUDE INDIRECTE AFLEVERSET 4P-2P

PRINCIPE SCHEMA - Vattenfall Warmte/Koude


Indirecte afleverset met zone-regeling.

Richtlijn Klantinstallaties Eisen aan klantinstallaties Warmte en Koude

Revisie: G | 12-2024 **Schema 13** Richtlijn (HST. 7.5.2.)

TOEPASSING - Verwarmen en comfort-koeling met MASTER-MASTER

(na)regeling op verblijfsruimte niveau

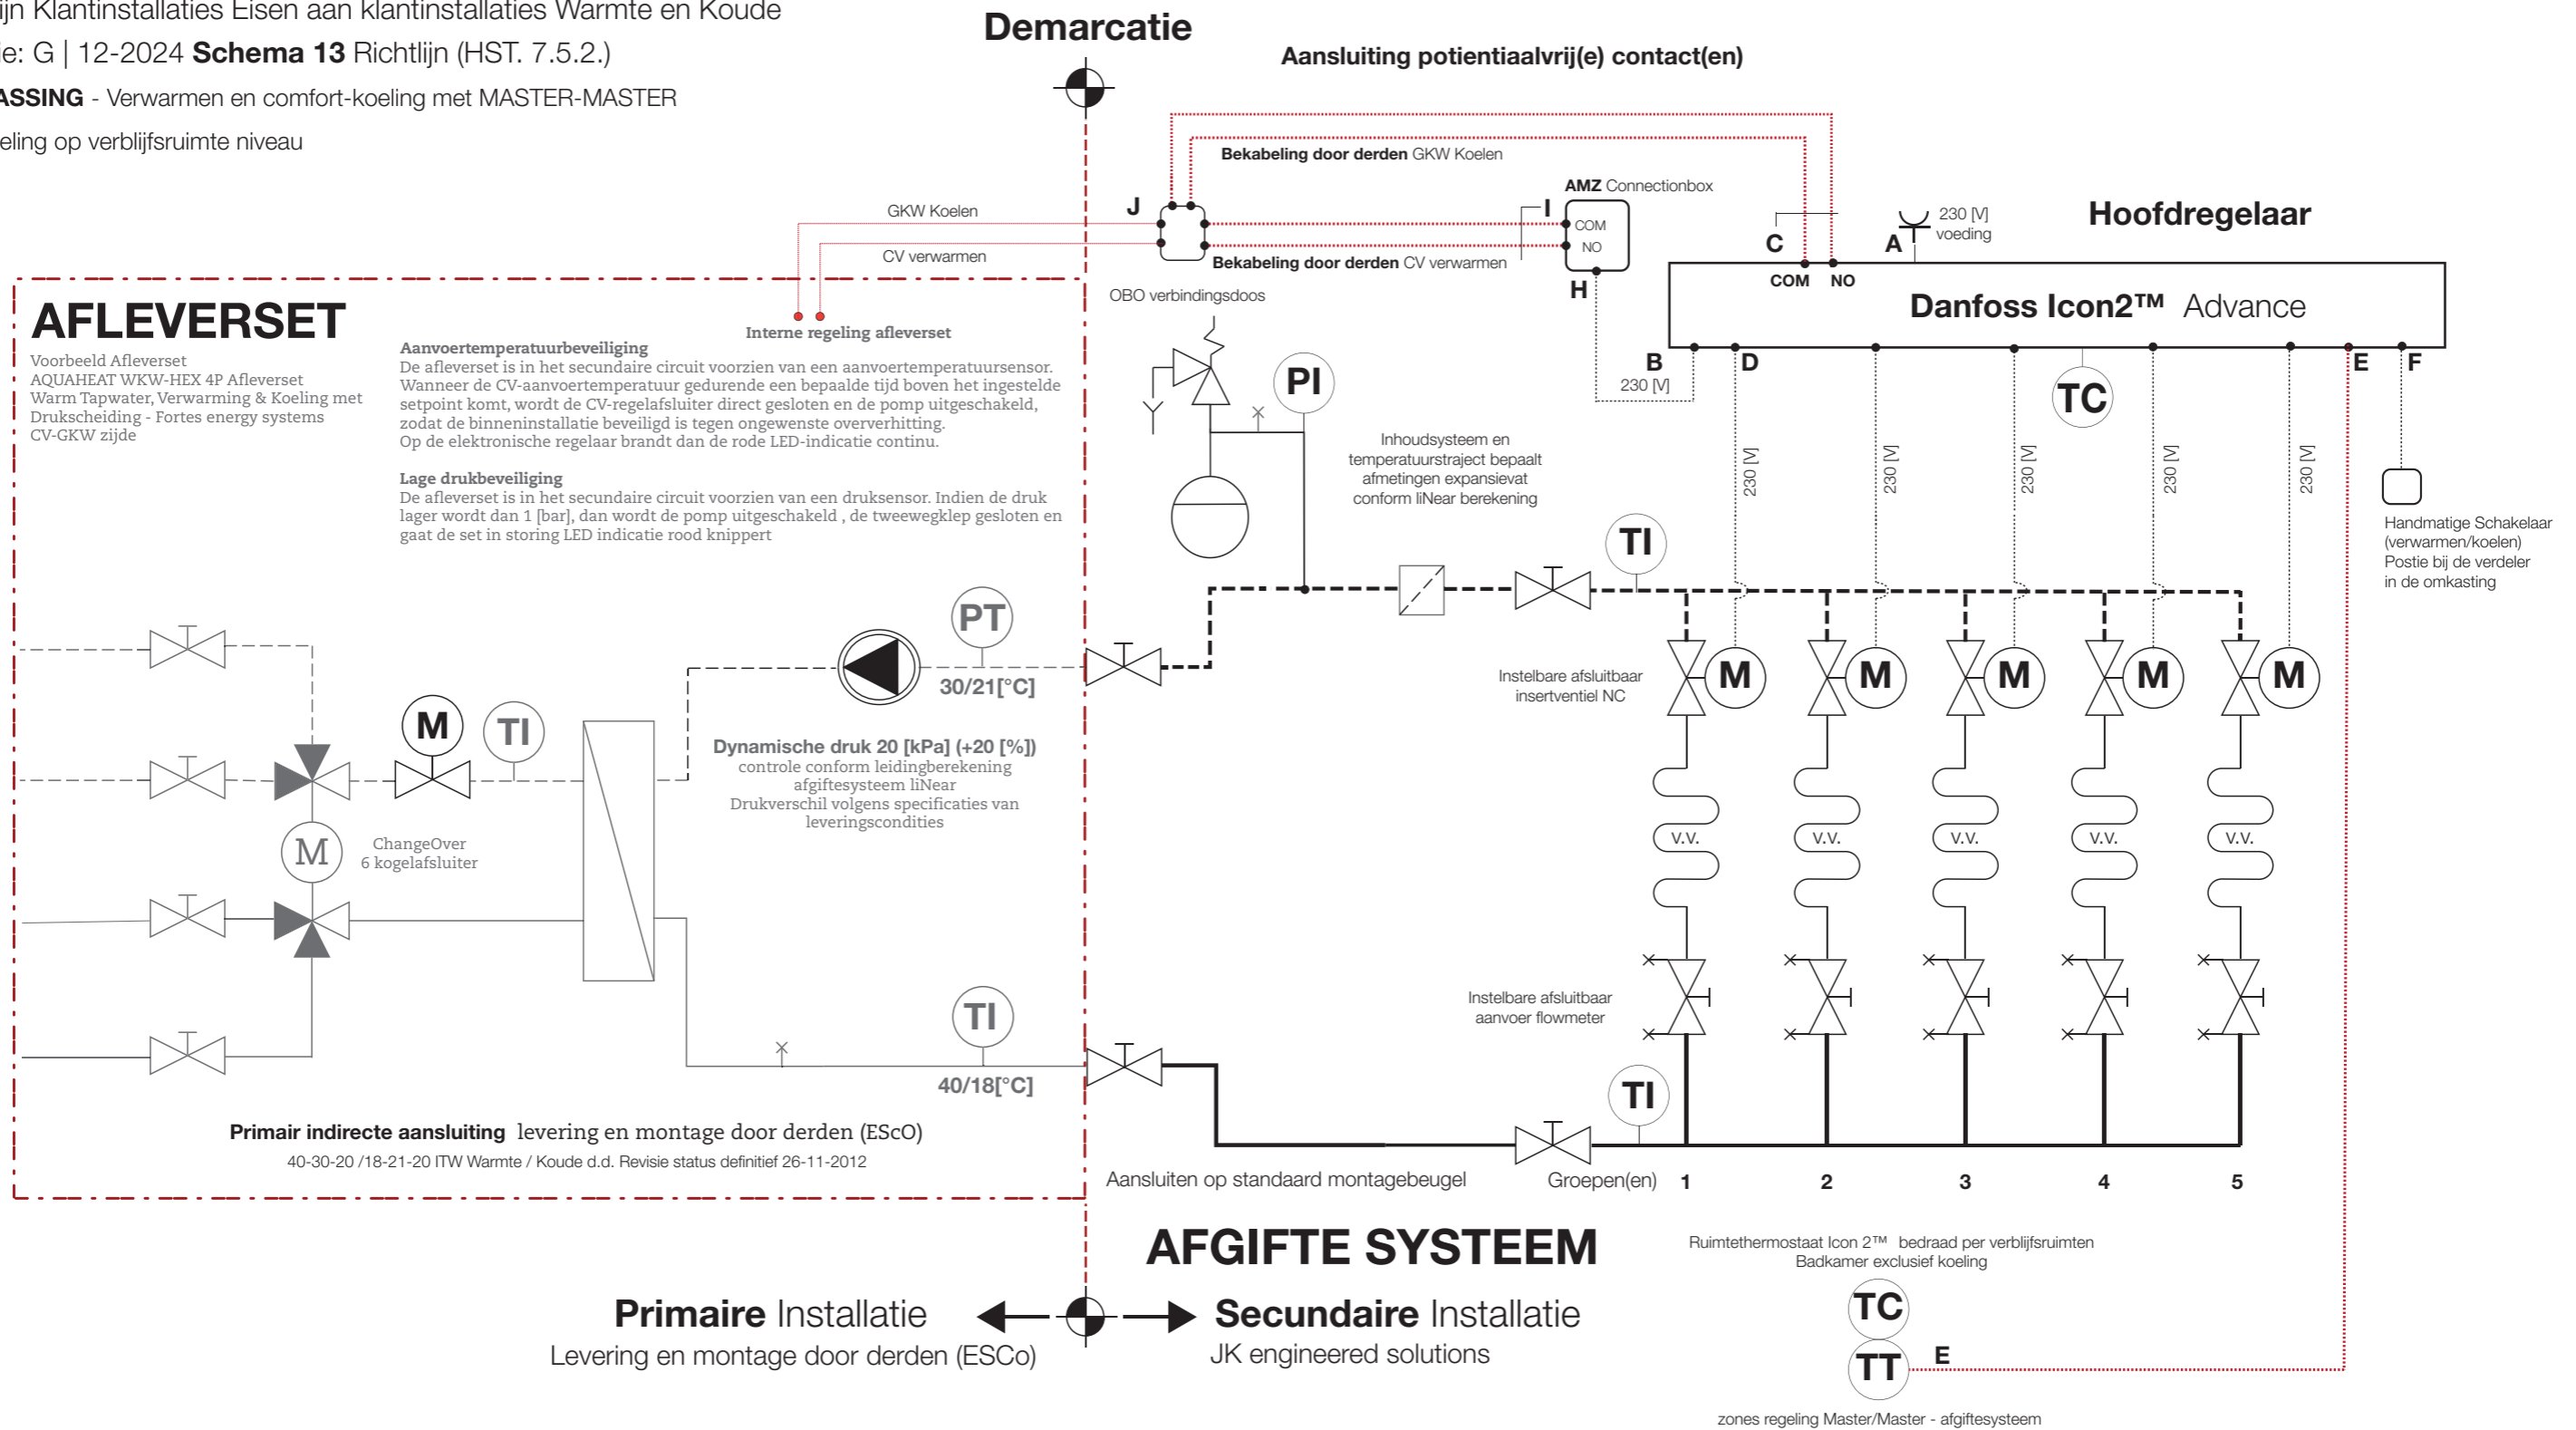

De informatie in dit PS-ontwerpschema is met de grootste zorg samengesteld. Alleen toepassingspecifieke informatie wordt in dit schema gedeeld. Voor volledige informatie verwijzen wij u naar de technische documentatie van de toegepaste onderdelen. Componenten kunnen tijdens de realisatie nog wijzigen. JK Engineered Solutions aanvaardt echter geen aansprakelijkheid voor onjuiste of foutieve informatie.